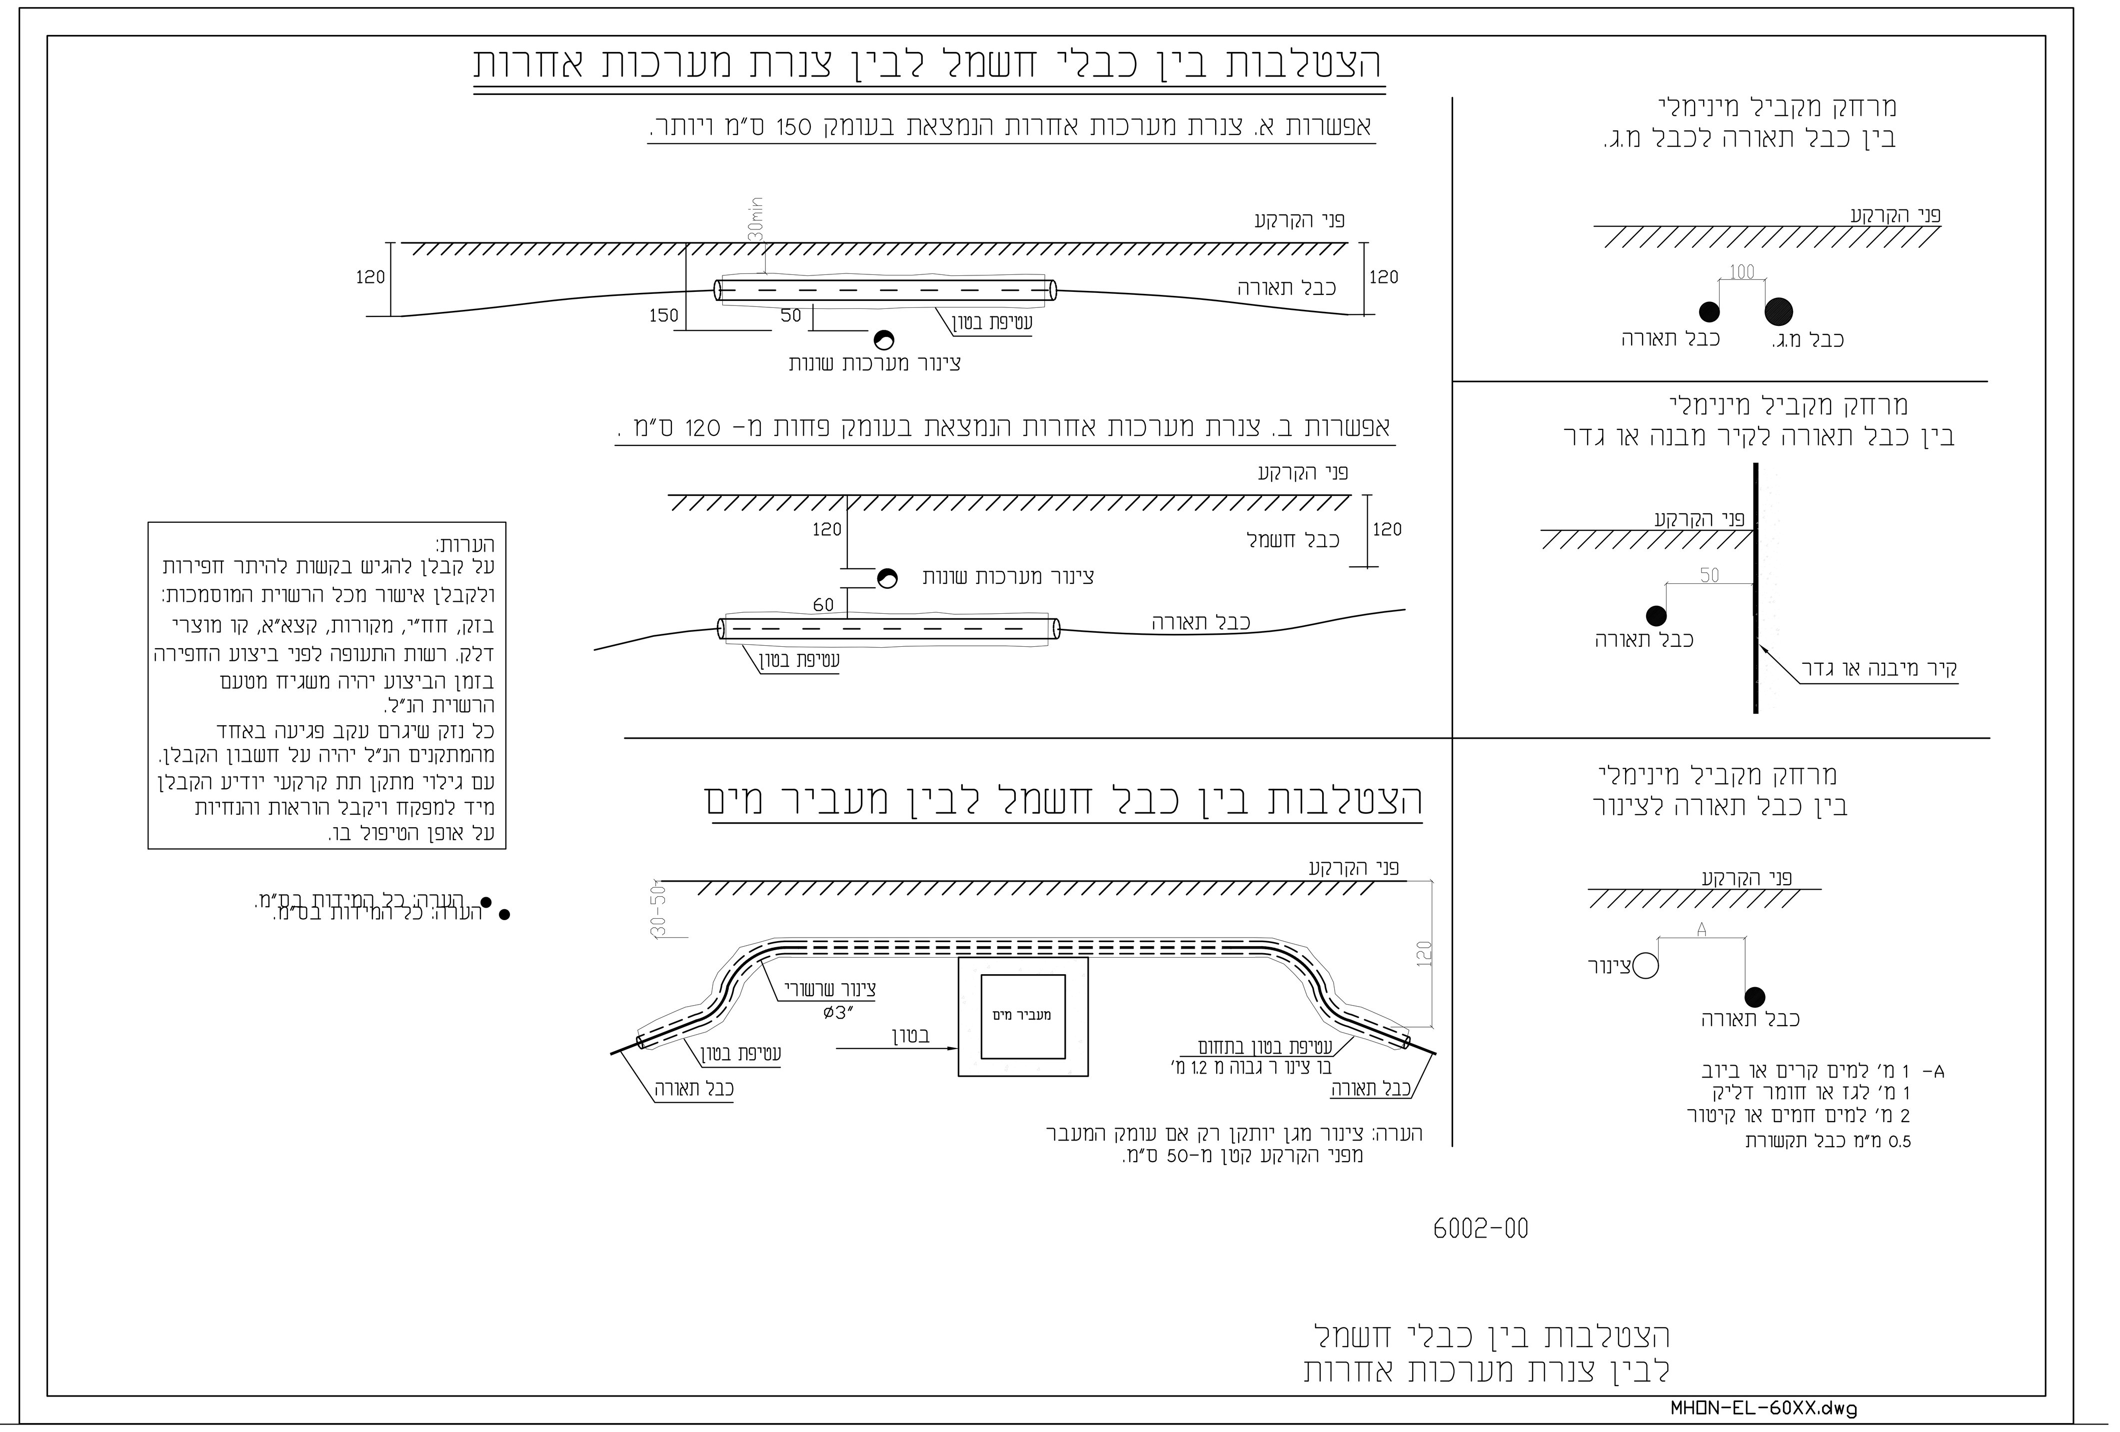

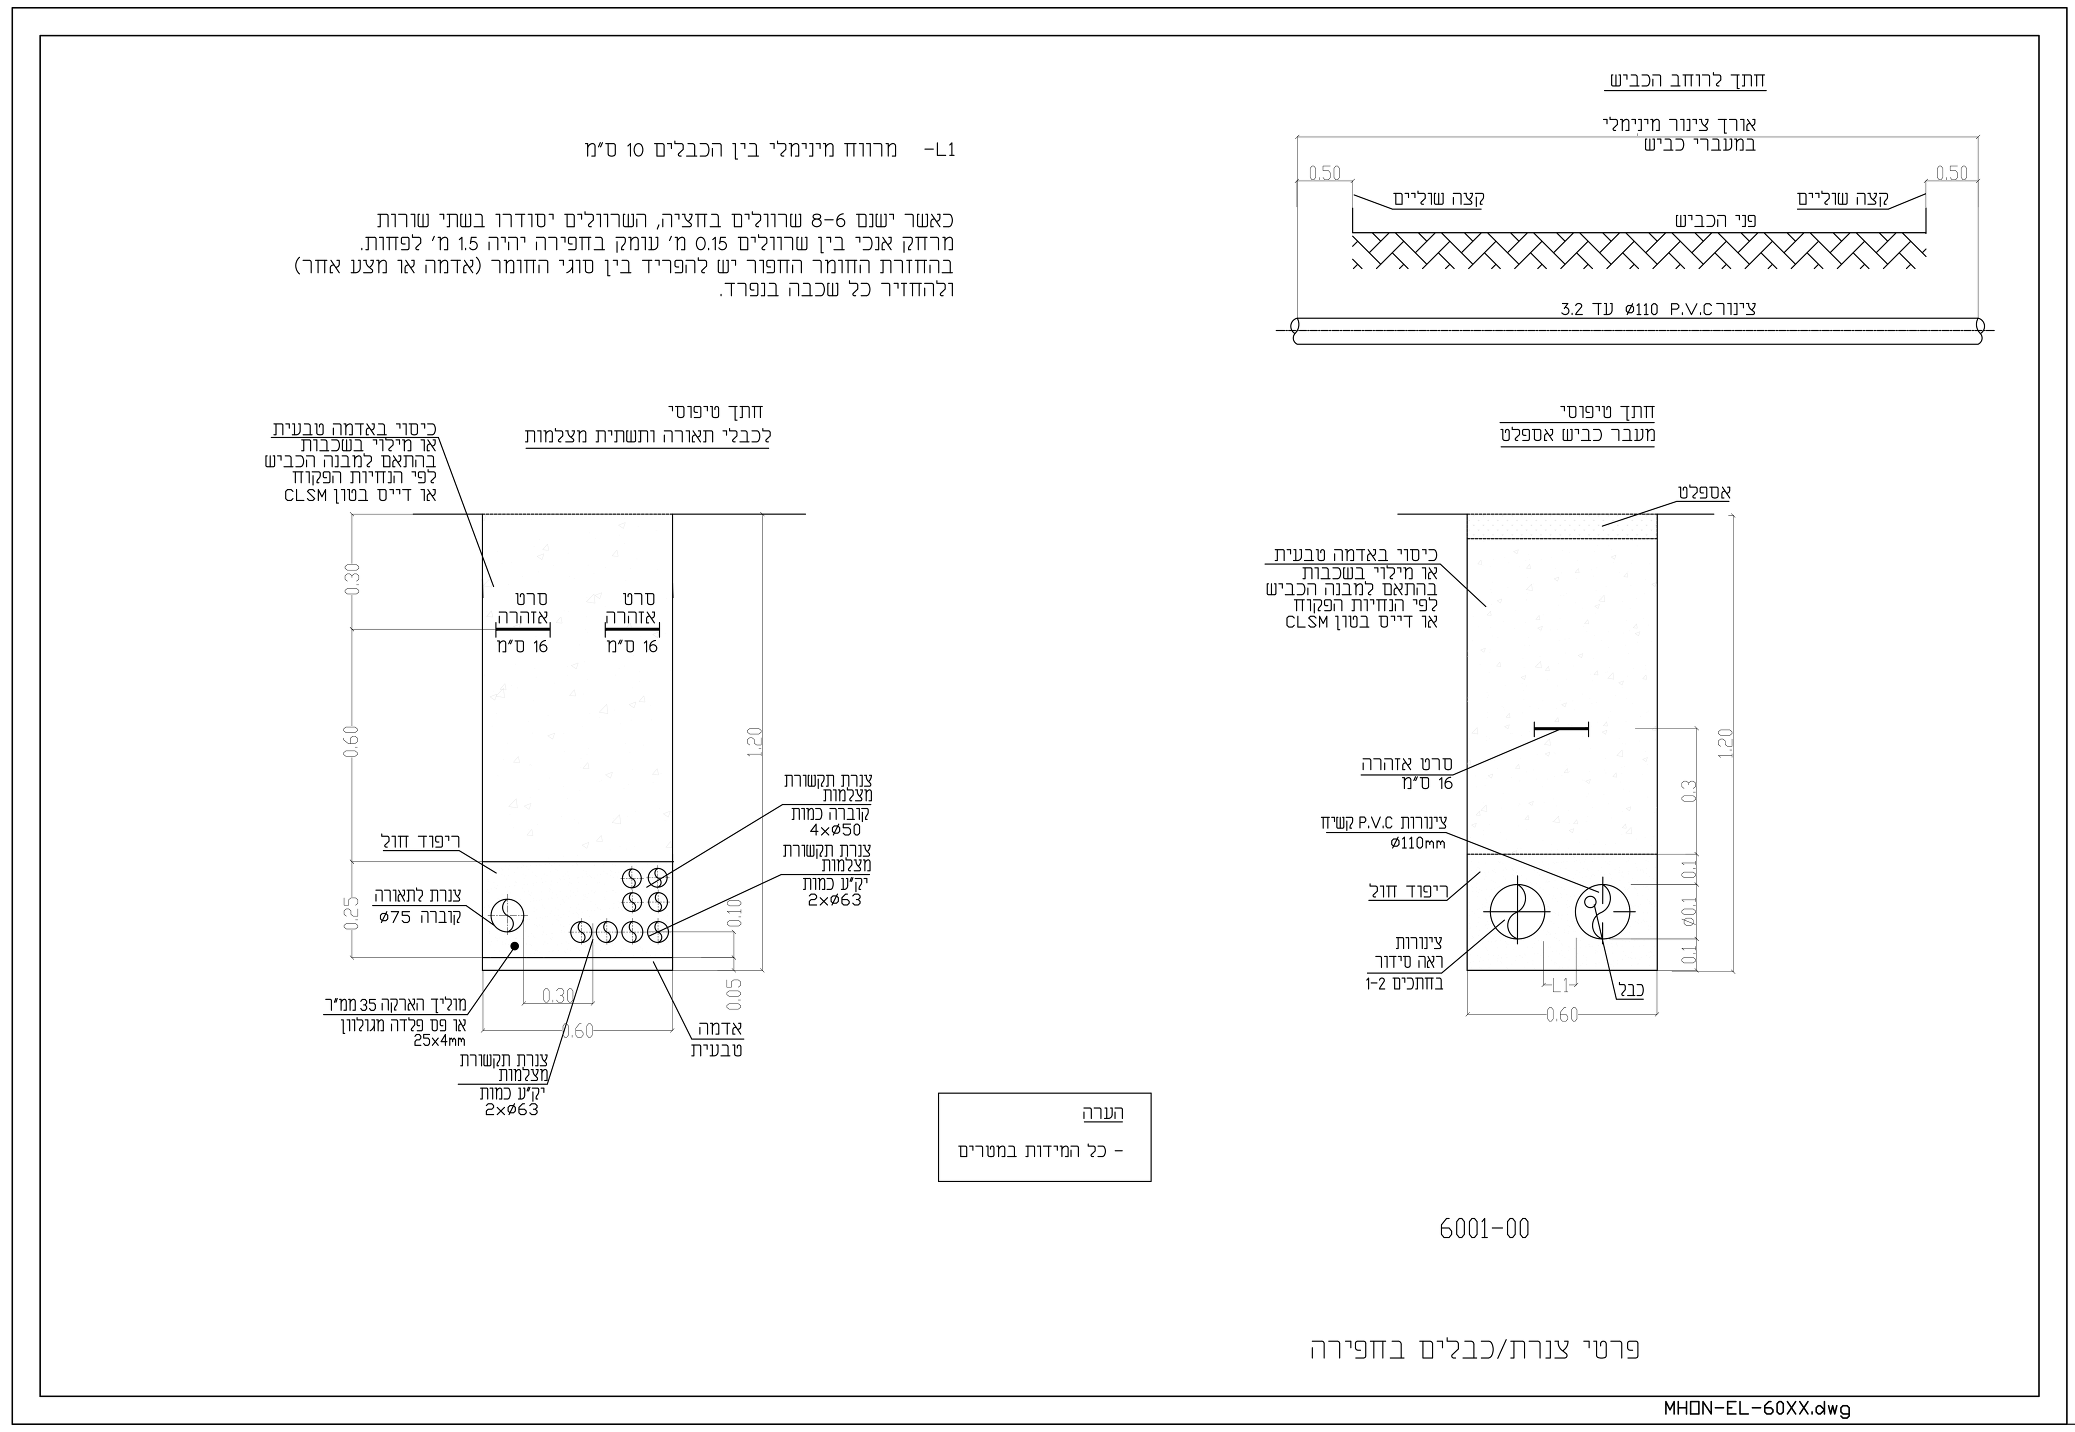

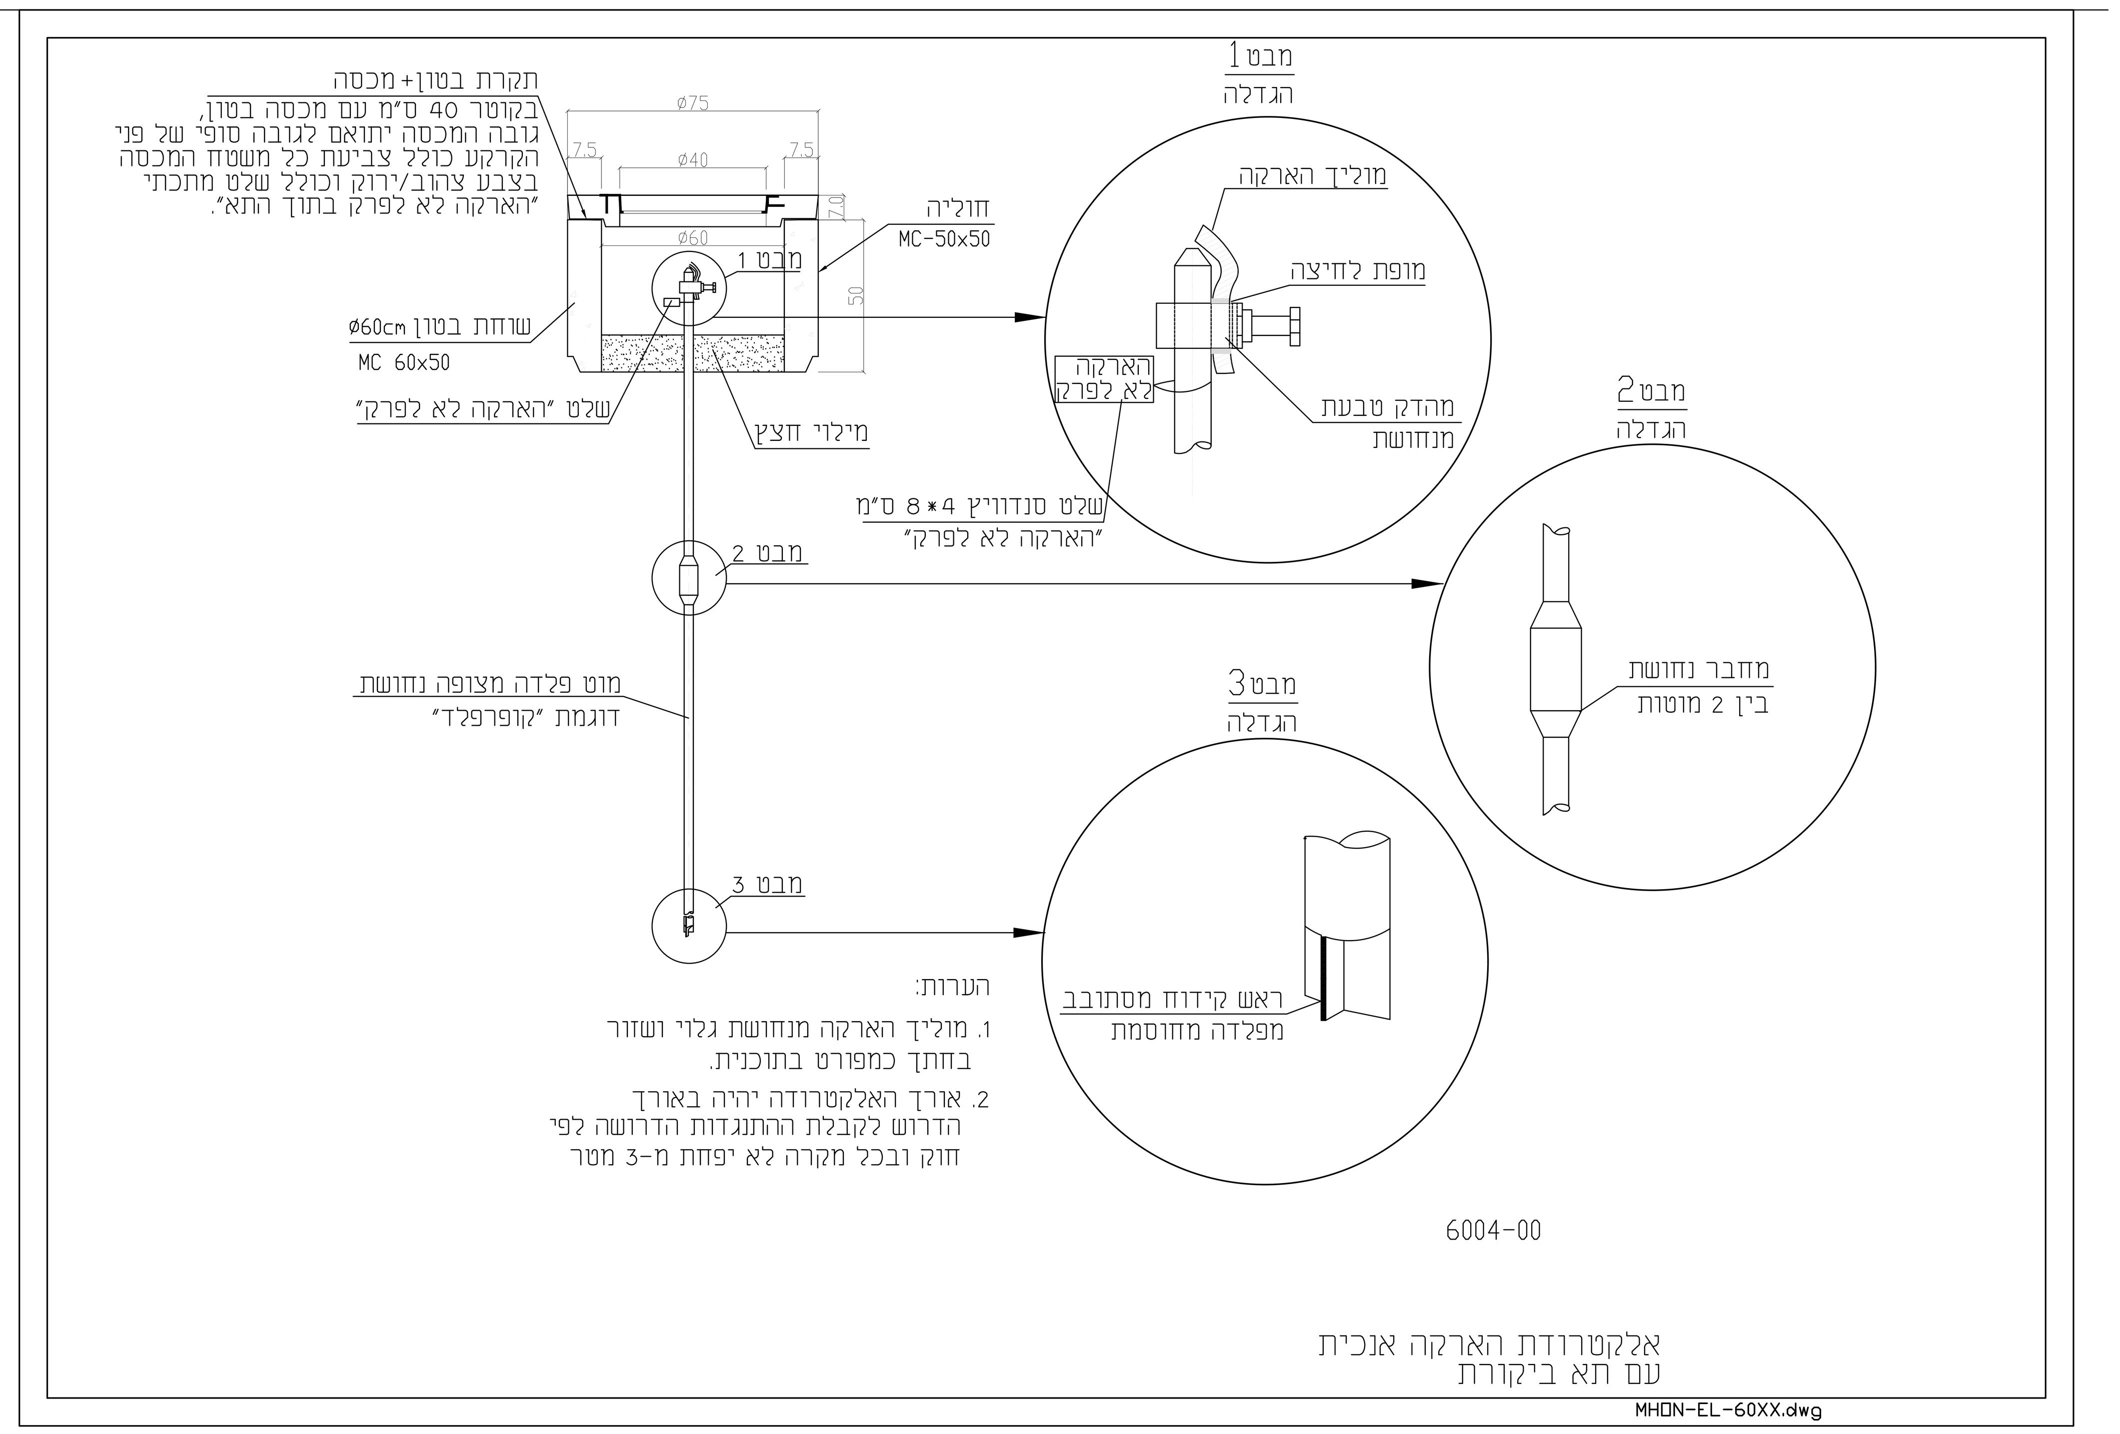

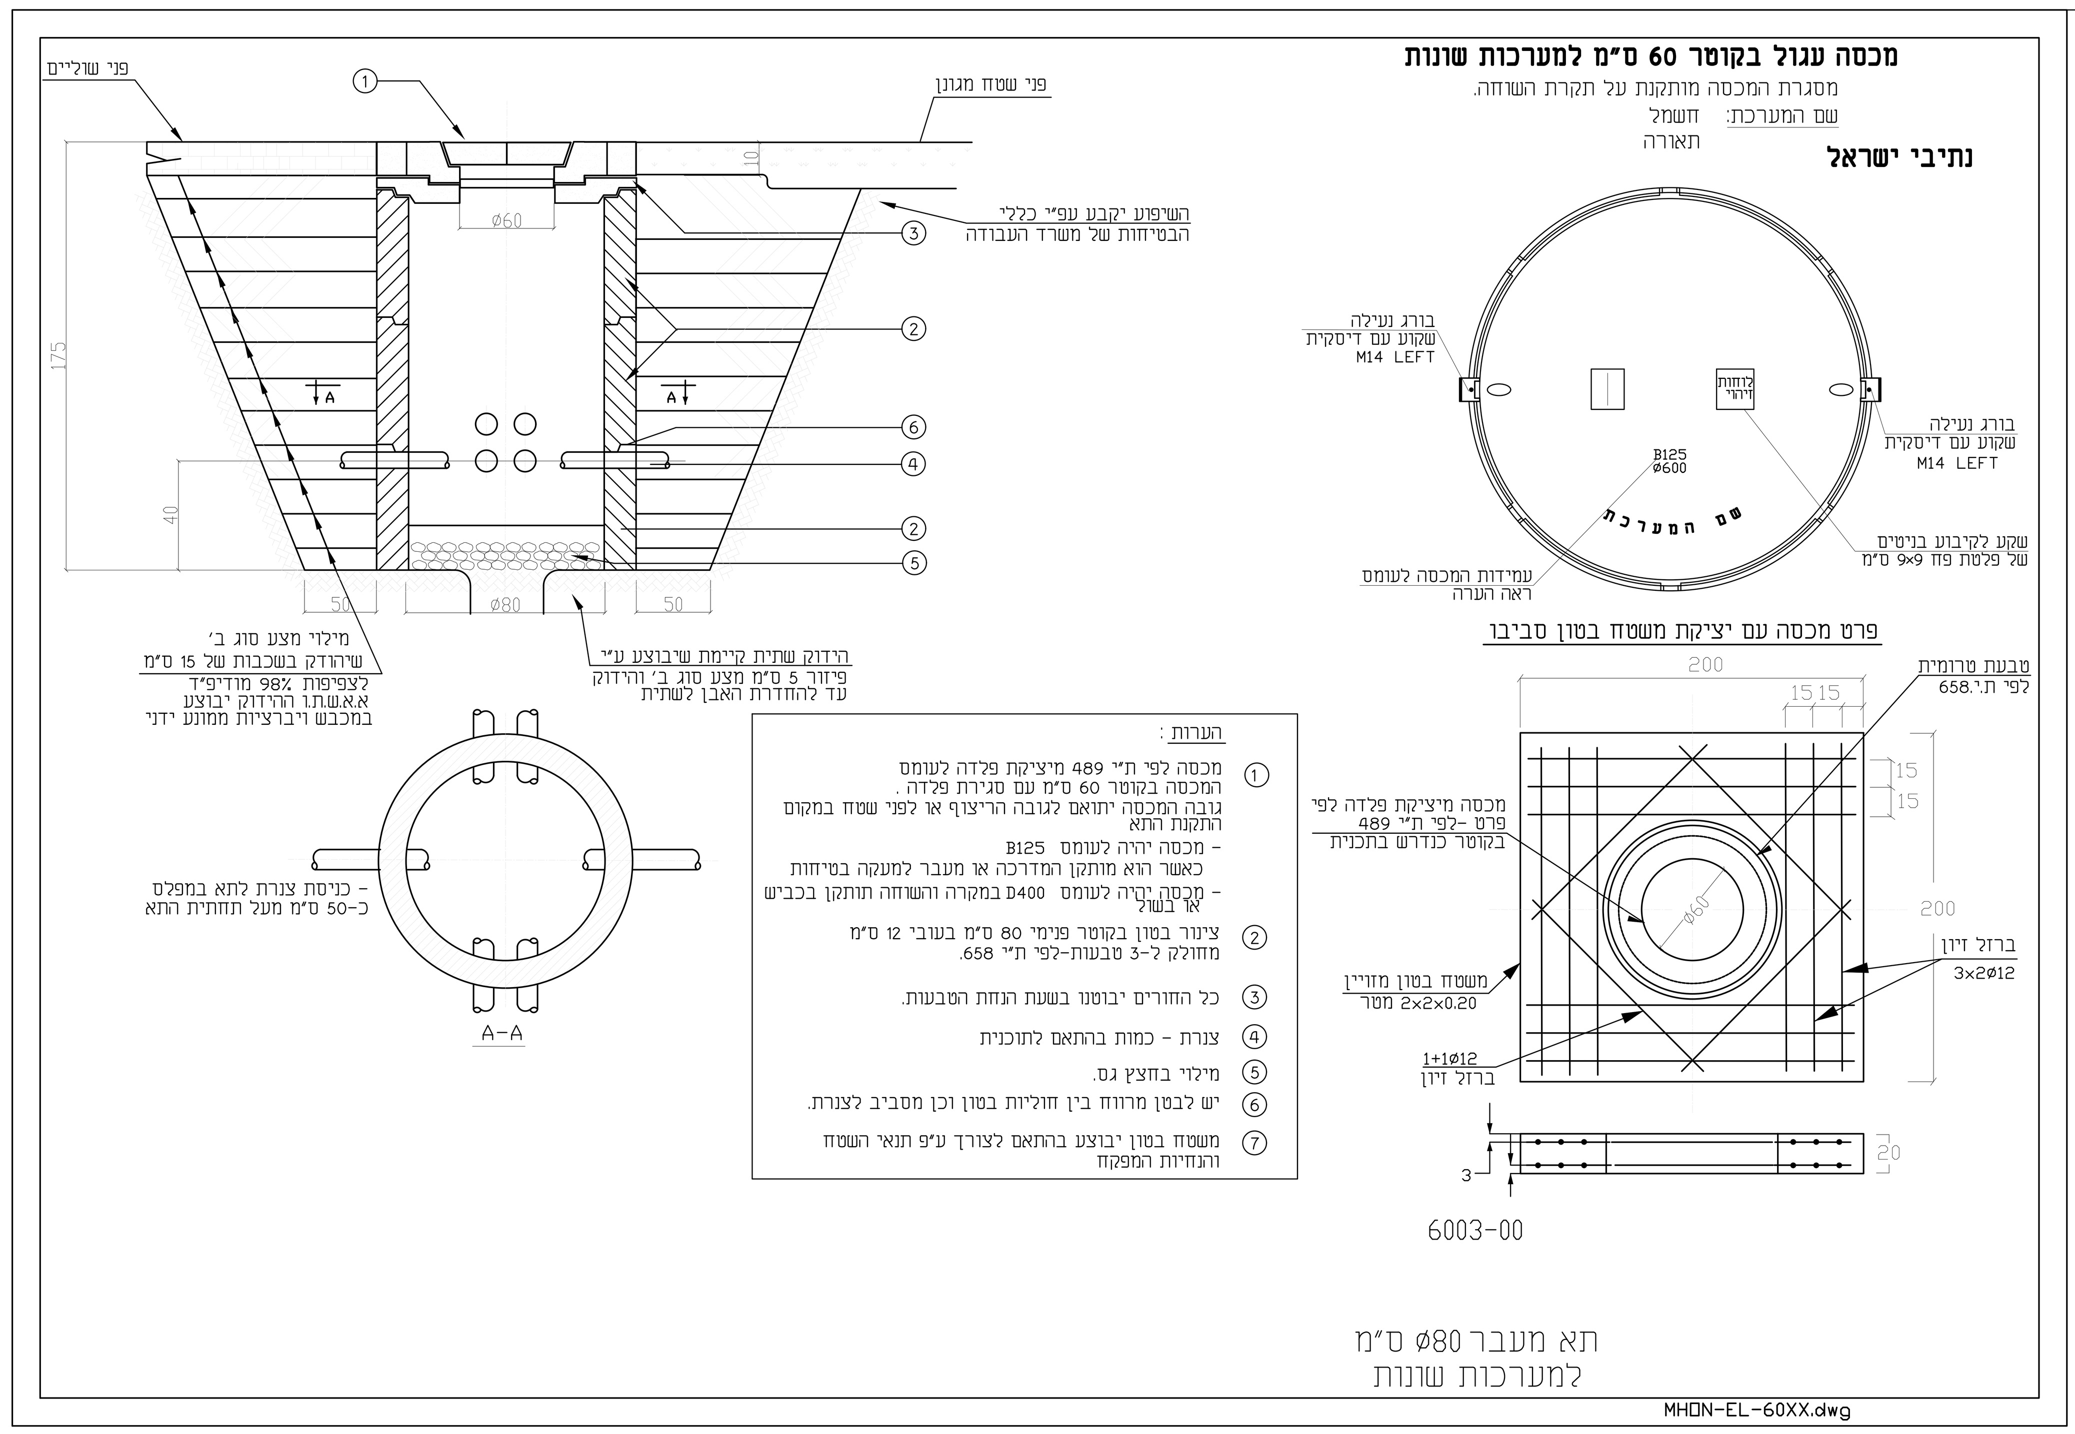

המבצע אחראי לבדיקת המידות ולהתאמתן למקום. על המבצע לבקר את כל המידות ועל כל טעות/אי התאמה להודיע למתכנן. אין למדוד מידות מהשרטוט.

לוח עדכון

מס' סדורי	מהות העדכון	תאריך	הערות
ע1	לעיון	31.3.22	

לוח תפוצה

תפקיד / תאריך		אדריכל	מנהל פר'
27.3.22			x1

המזמין:

מט"ש חיפה

מכון לטיהור שפכים

הפרוייקט:

הסדרת תאורת גדר ומצלמות, מט"ש

שם התכנית:

מערך תאורה ומצלמות

גליון 2

מס' תכנית: 3007-01

מהדורה: ע1 27.03.22

GALBAR Engineering

לעיון: ◍ למכרז: ○ לביצוע: ○

קובץ: 2372-mis-100.dwg תאריך: 27.03.22